

Het bouwen van 5 ééngezinswoningen



Yves Vanden Bussche en Hans Valcke

voorstelling van de bundel

Datum
8/03/2022
Dossier
20.98
Bouwheer
Yves Vanden Bussche en Hans Valcke
STRAAT + NR.
POSTCODE + STAD
Bouwplaats
Spoonweglaan 16-18
8793 Sint-Eloois-Vijve
Contactpersonen
Tim Van Eeckhout


Inplanting 1:250



Dossier
20.98

Bouwheer
Yves Vanden Bussche en Hans Valcke


Gelijkvloers 1:100

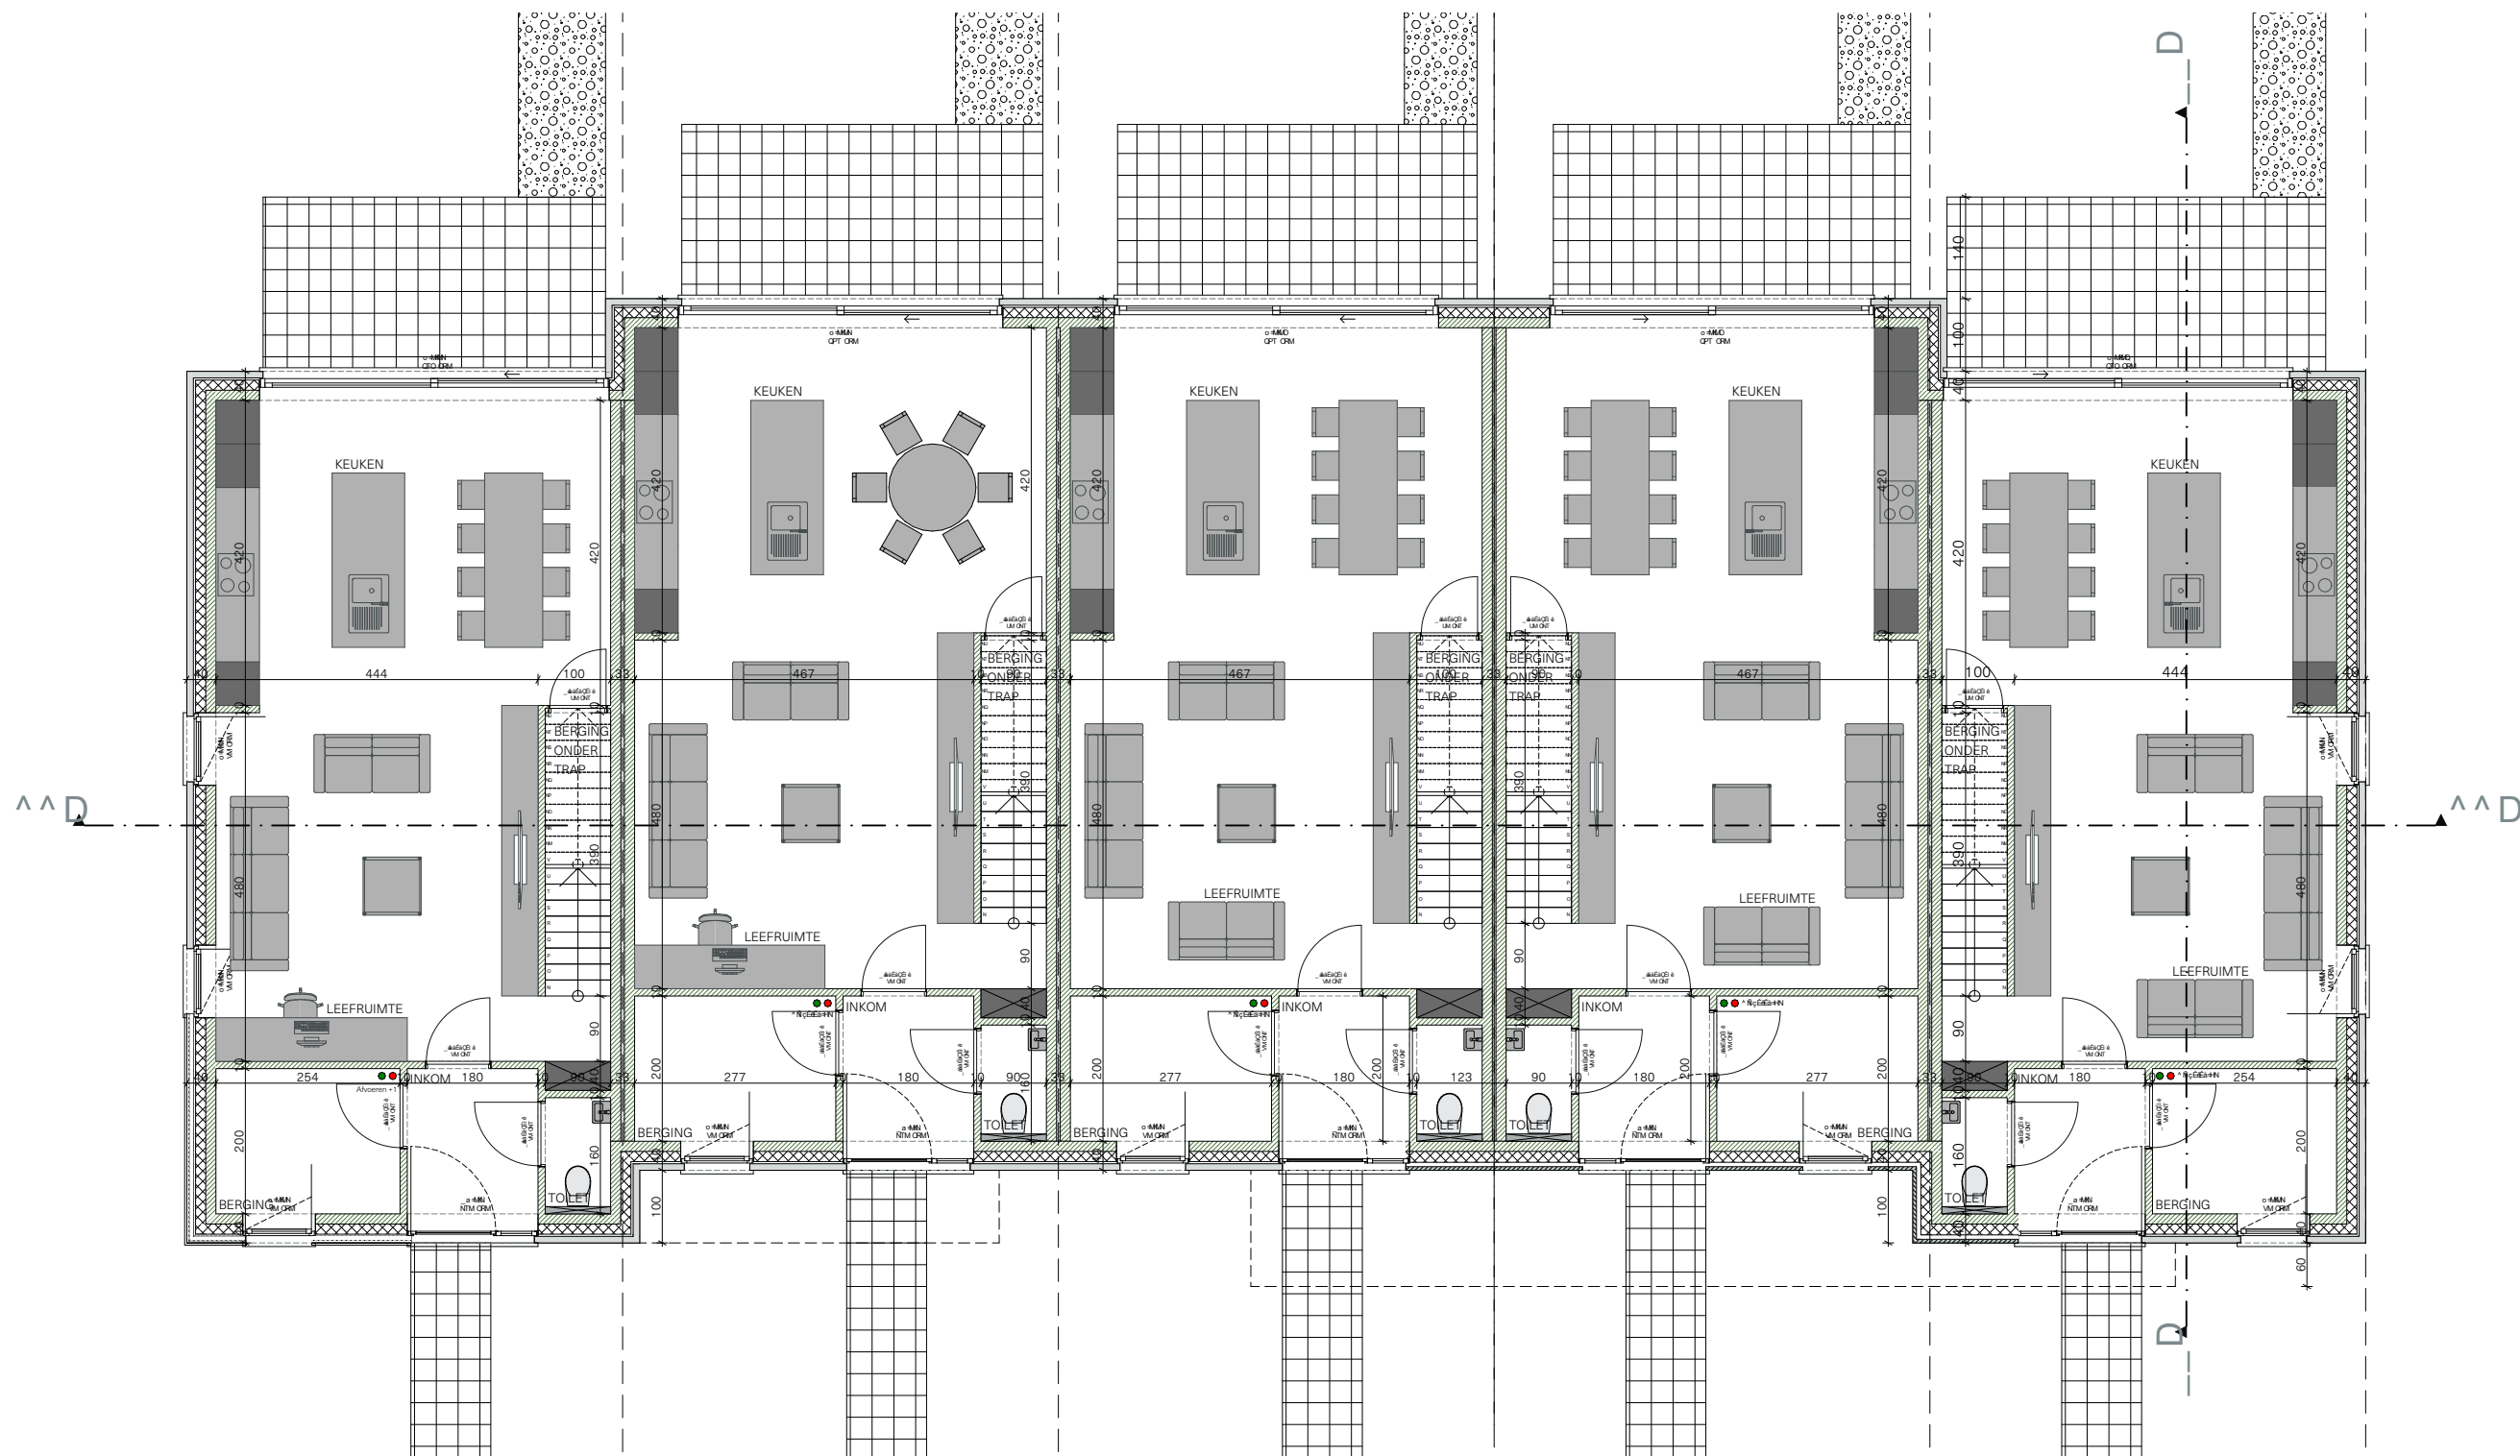


Dossier
20.98


Bouwheer
Yves Vanden Bussche en Hans Valcke

Verdieping +1 1:100

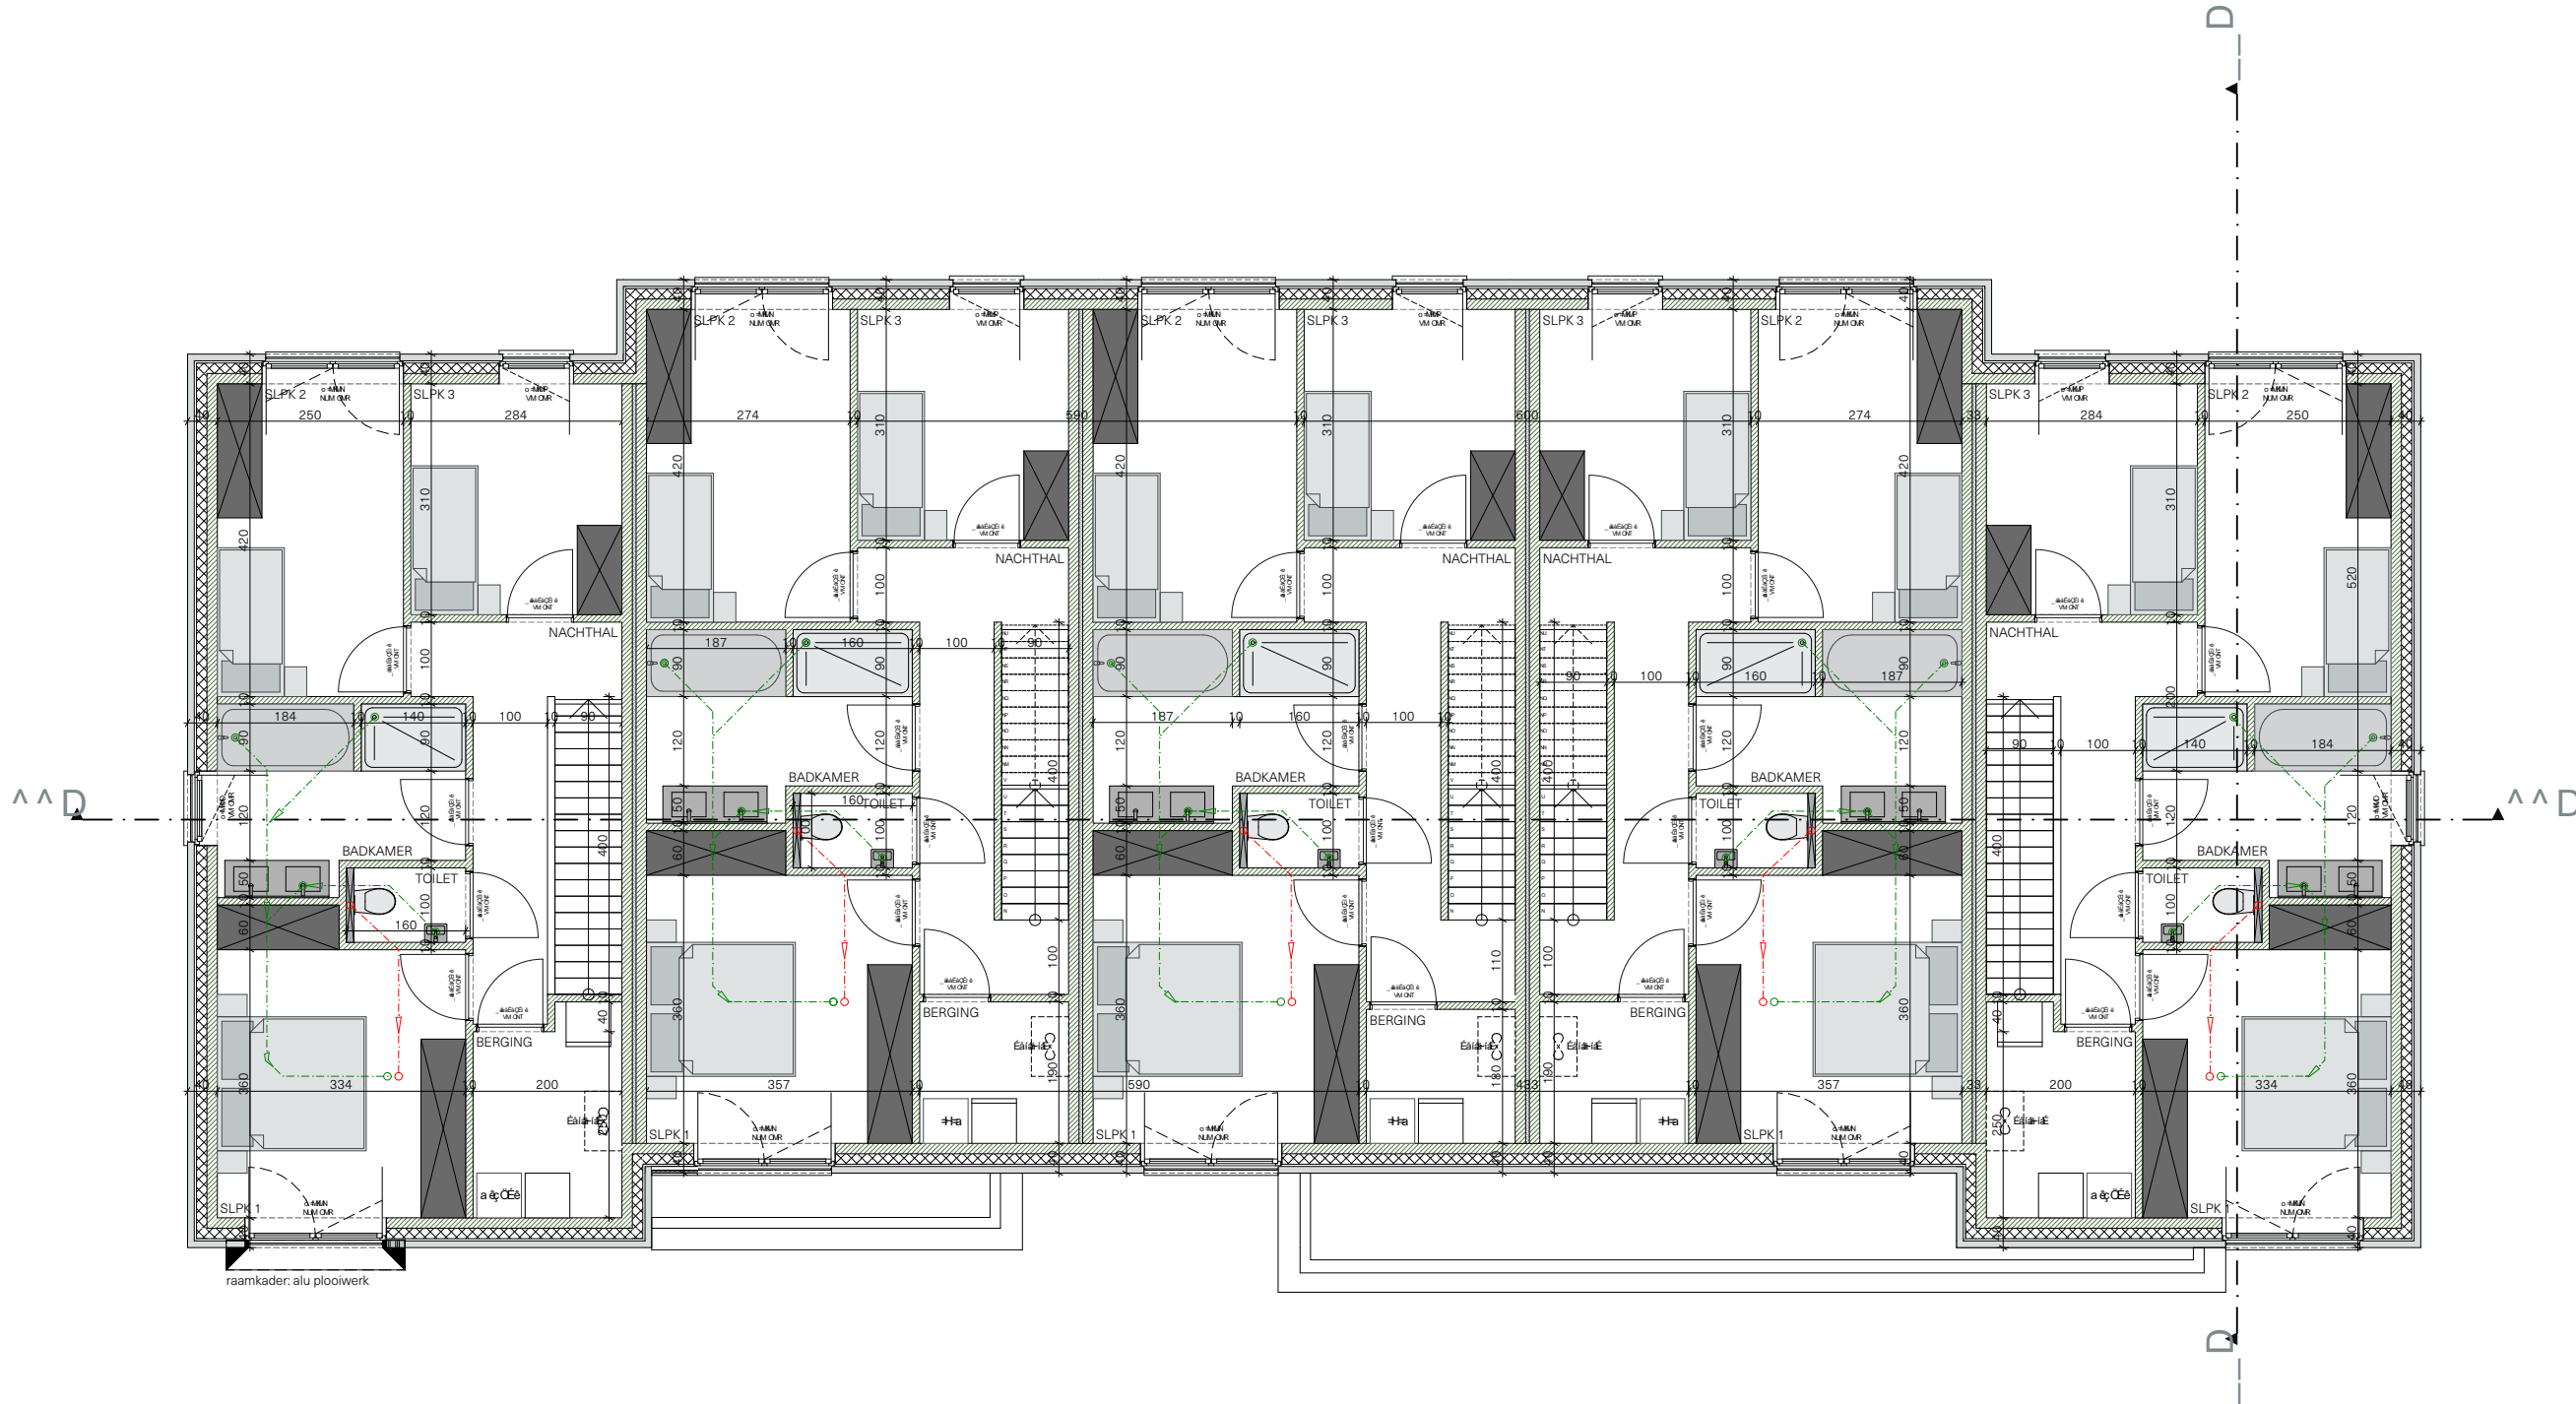


Verdieping +2 1:100

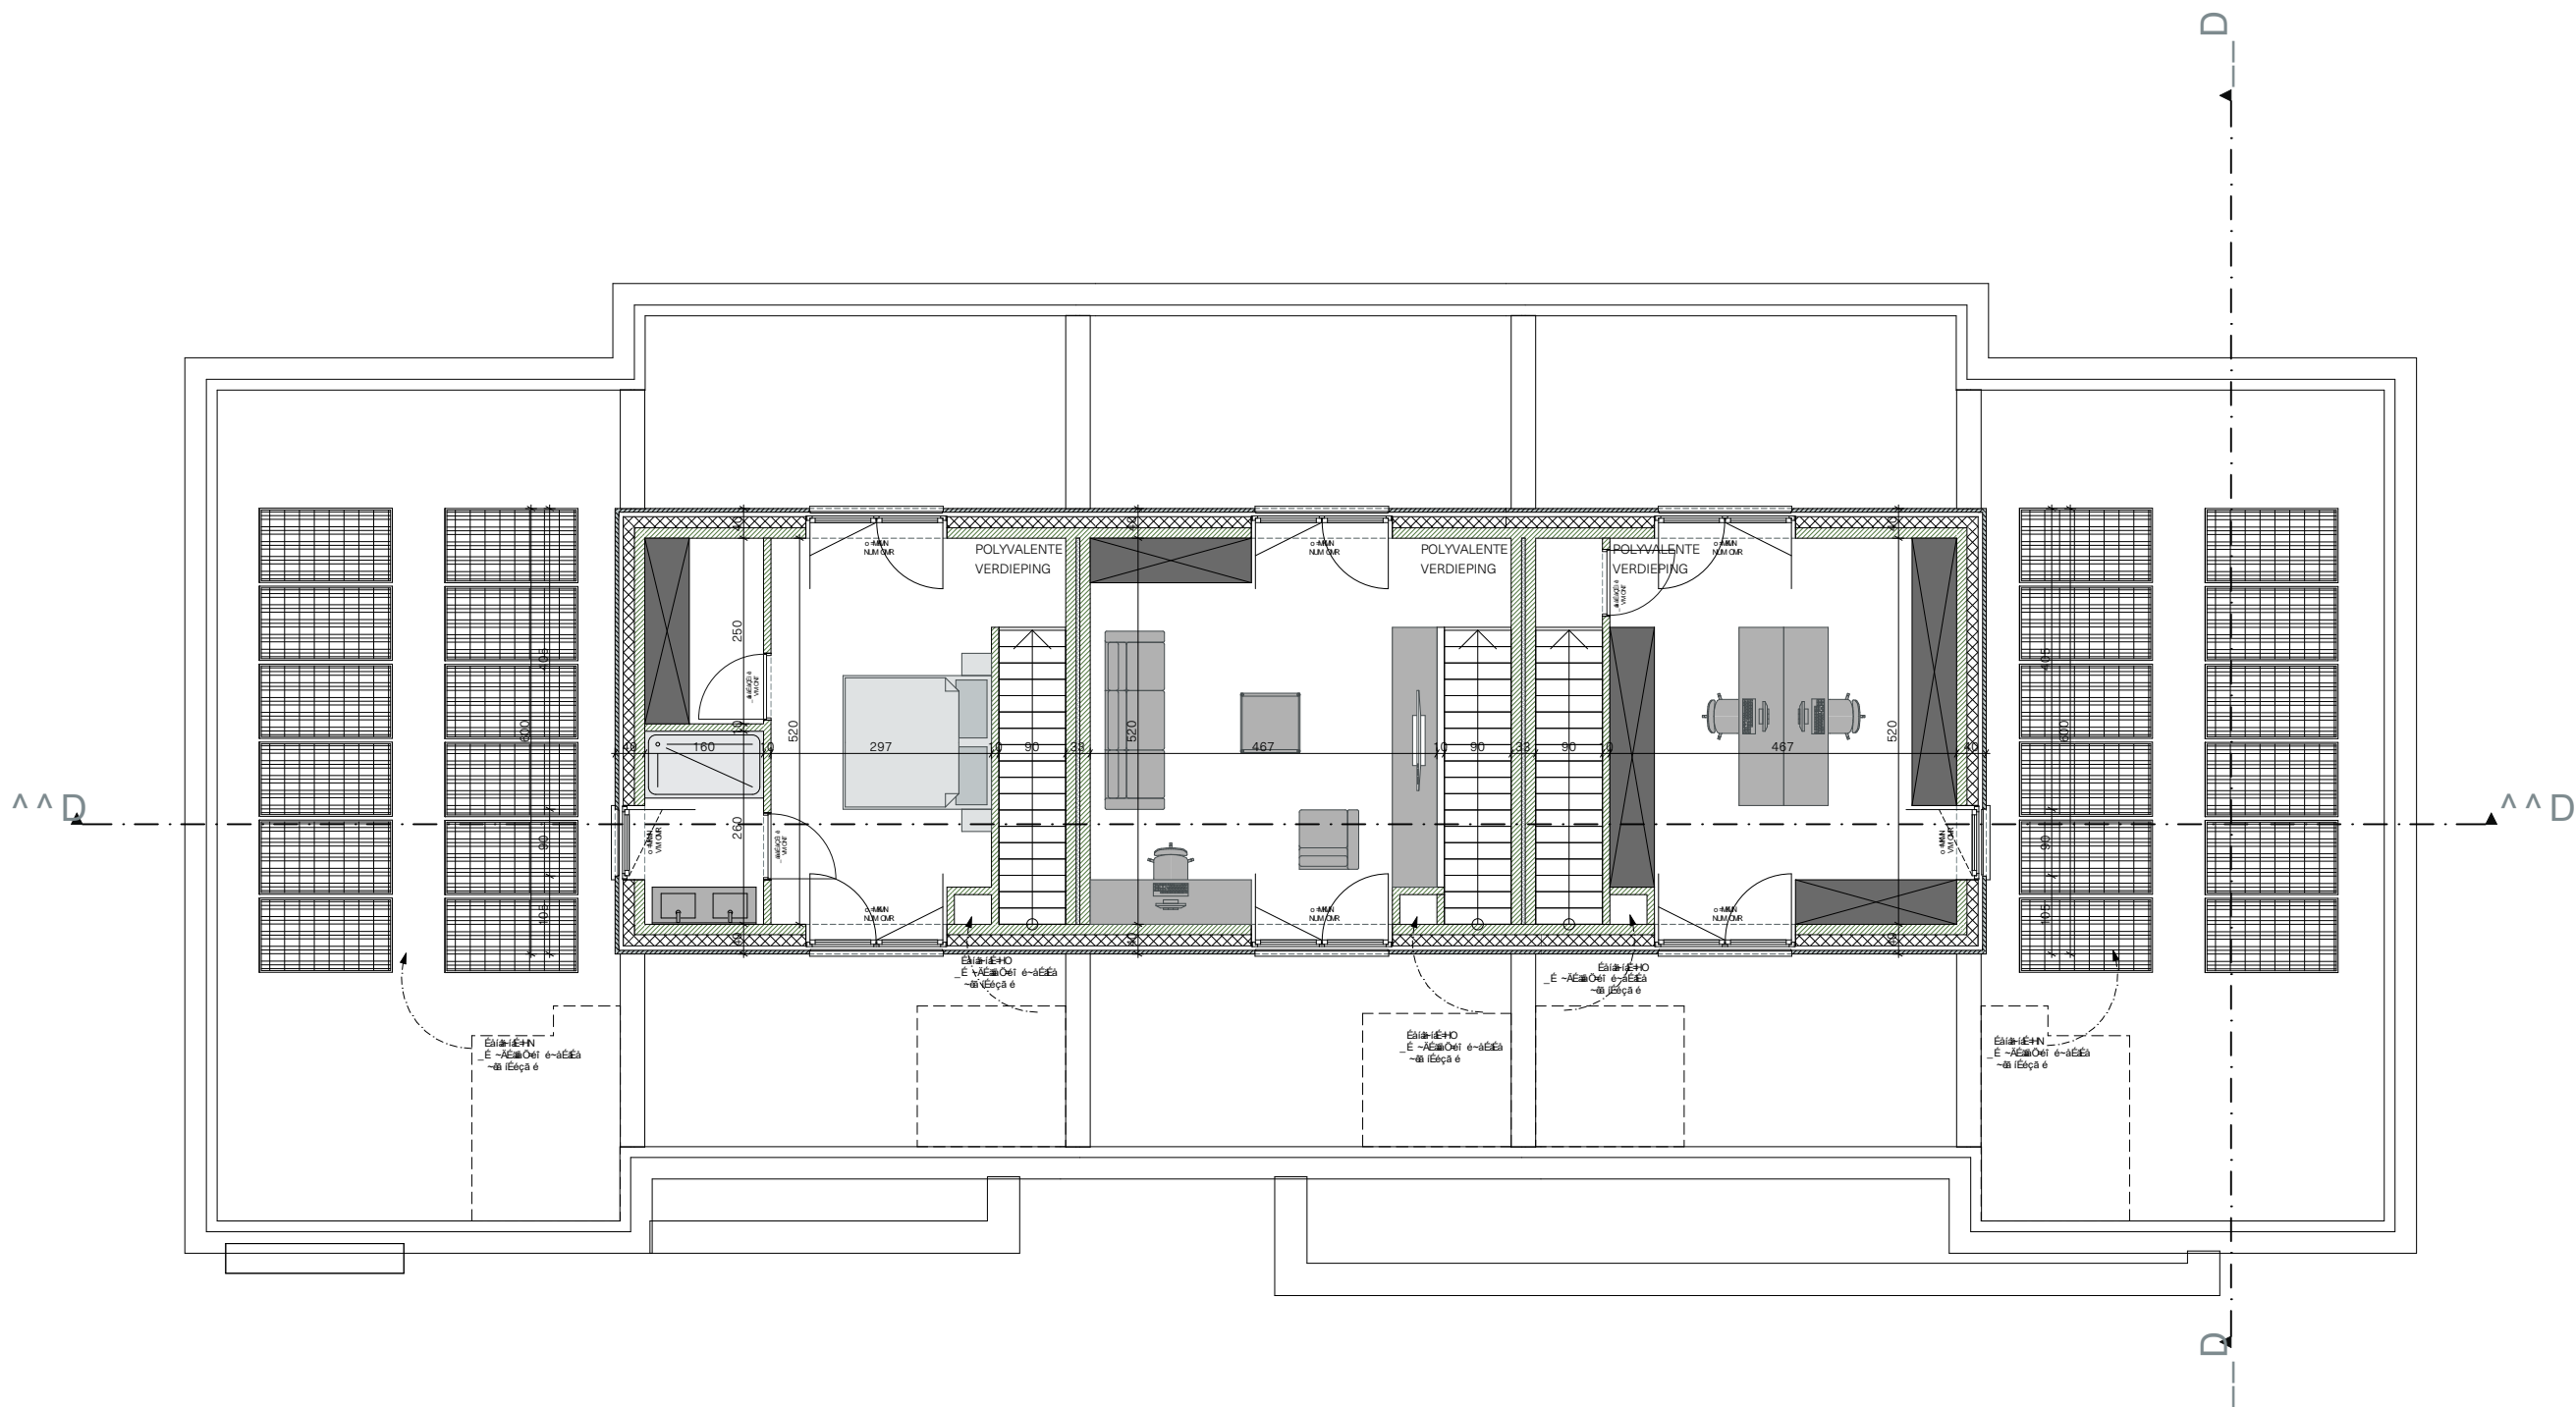


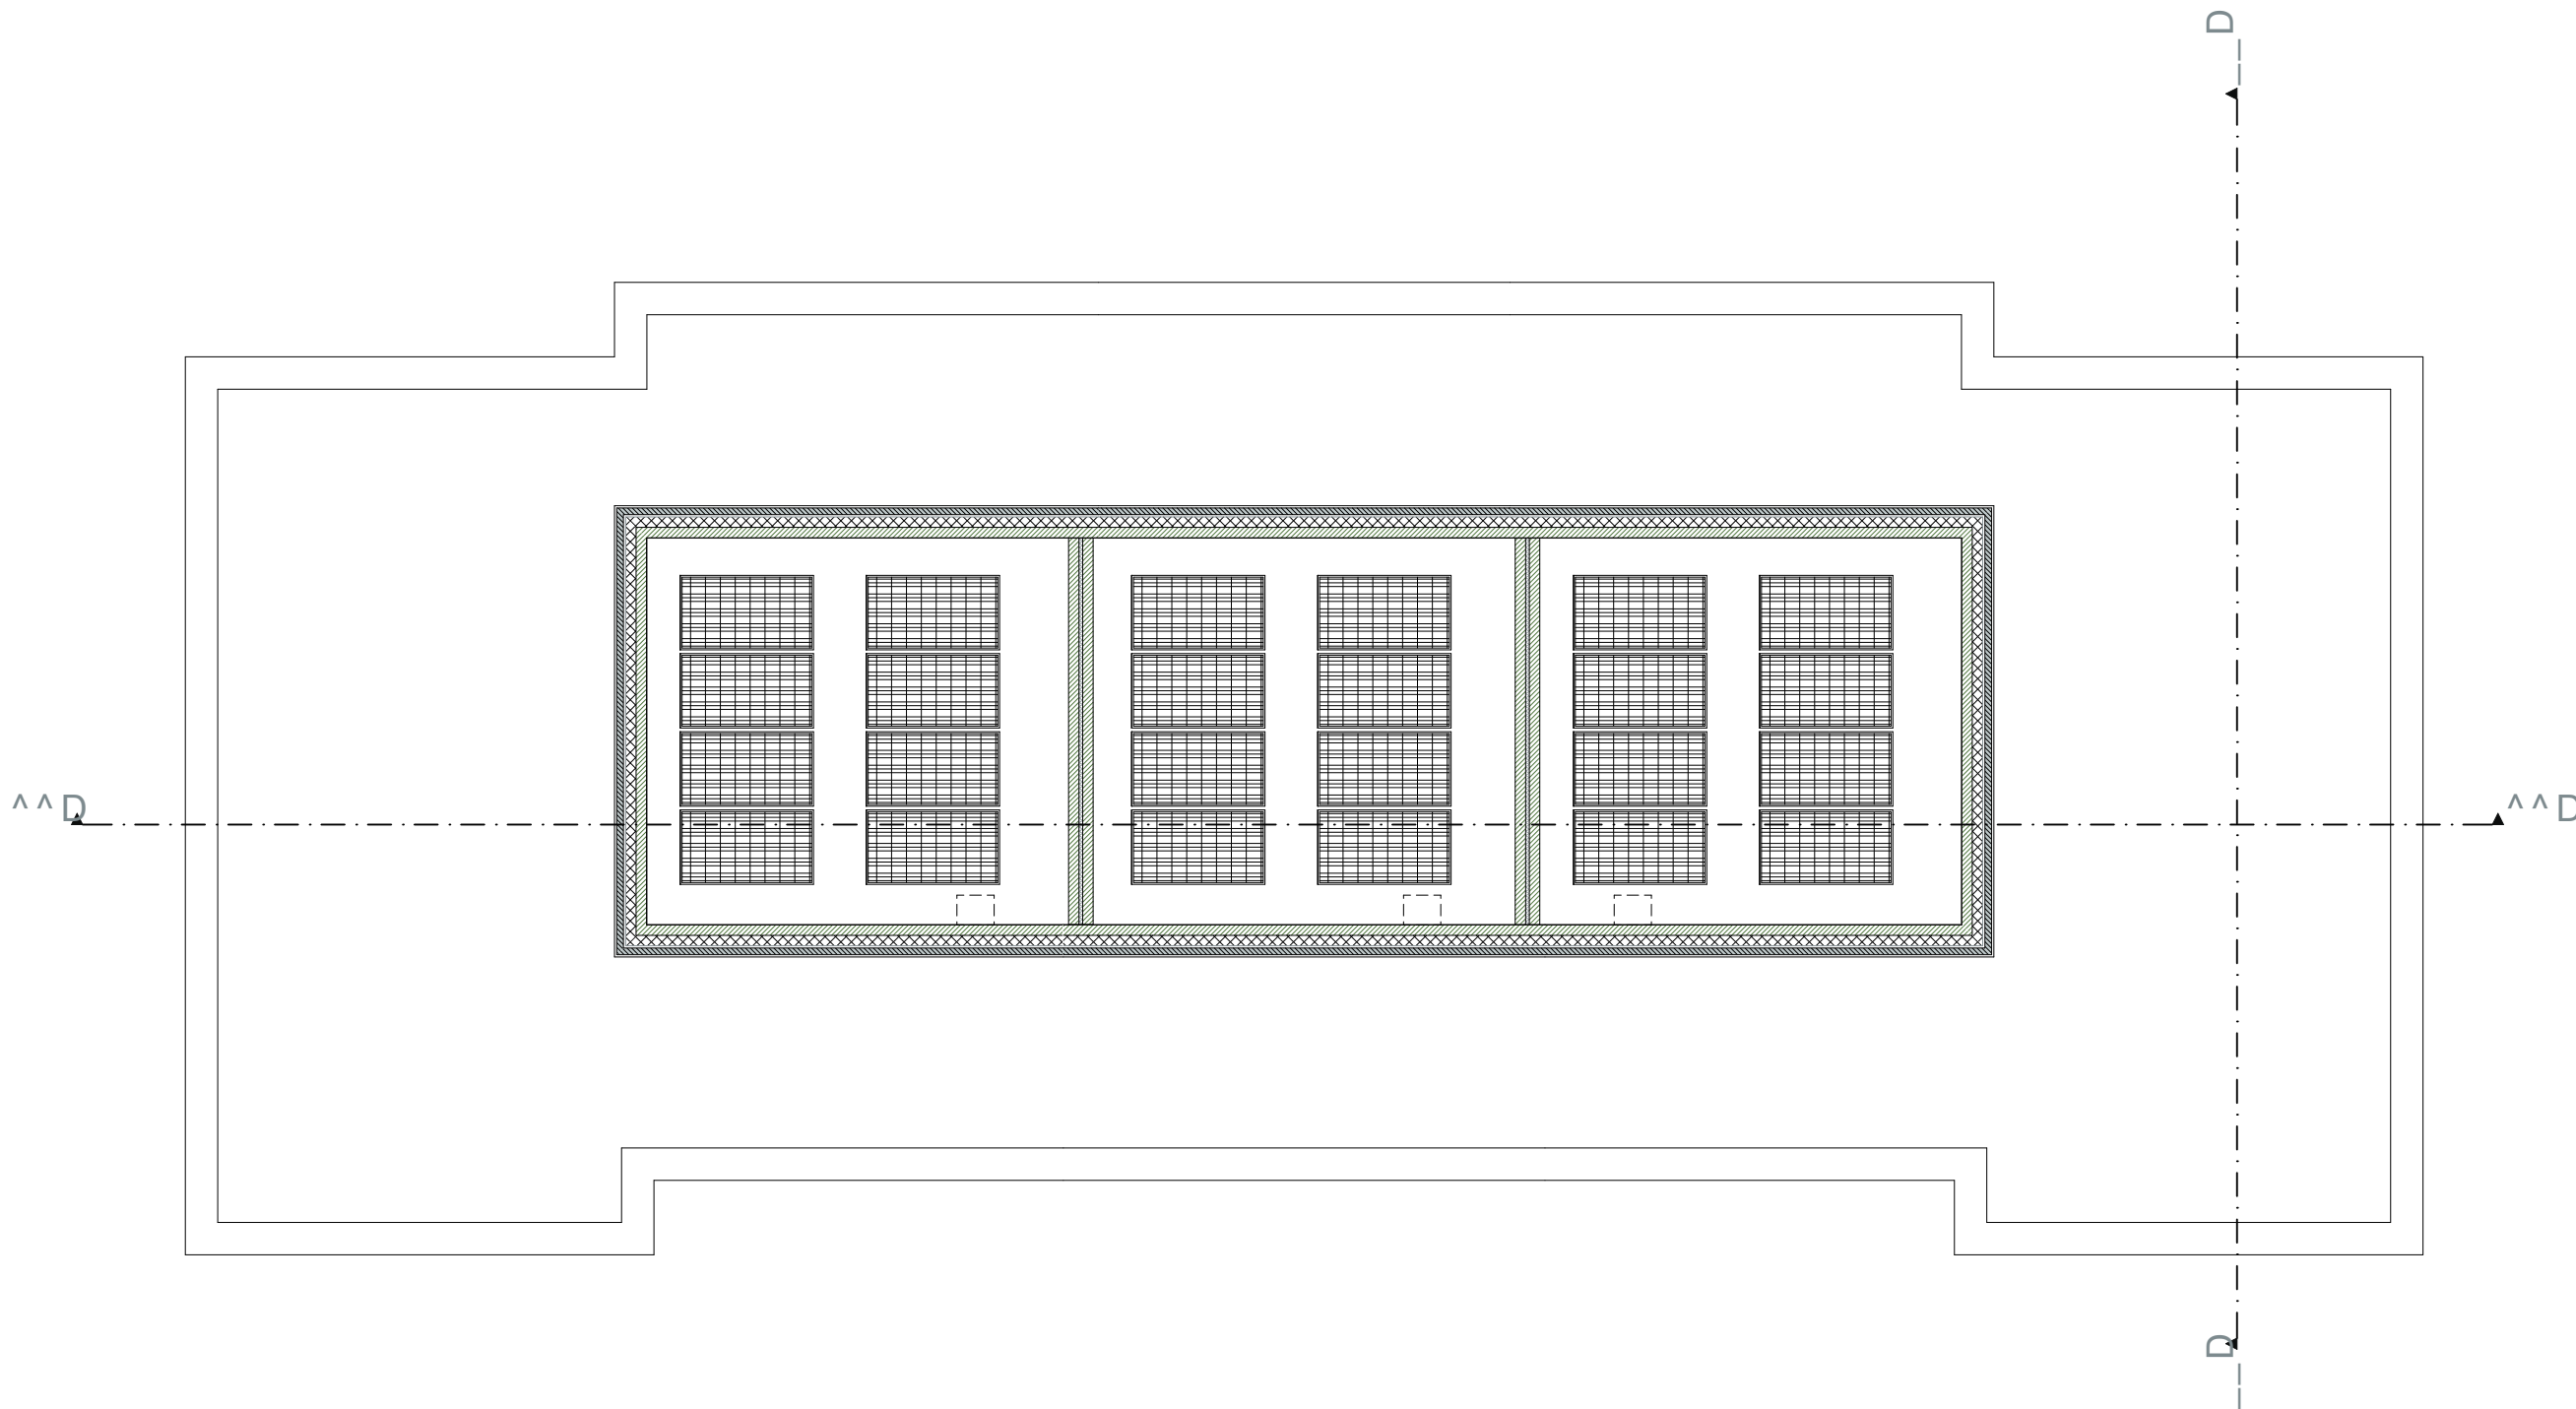


Langssnede 1:100

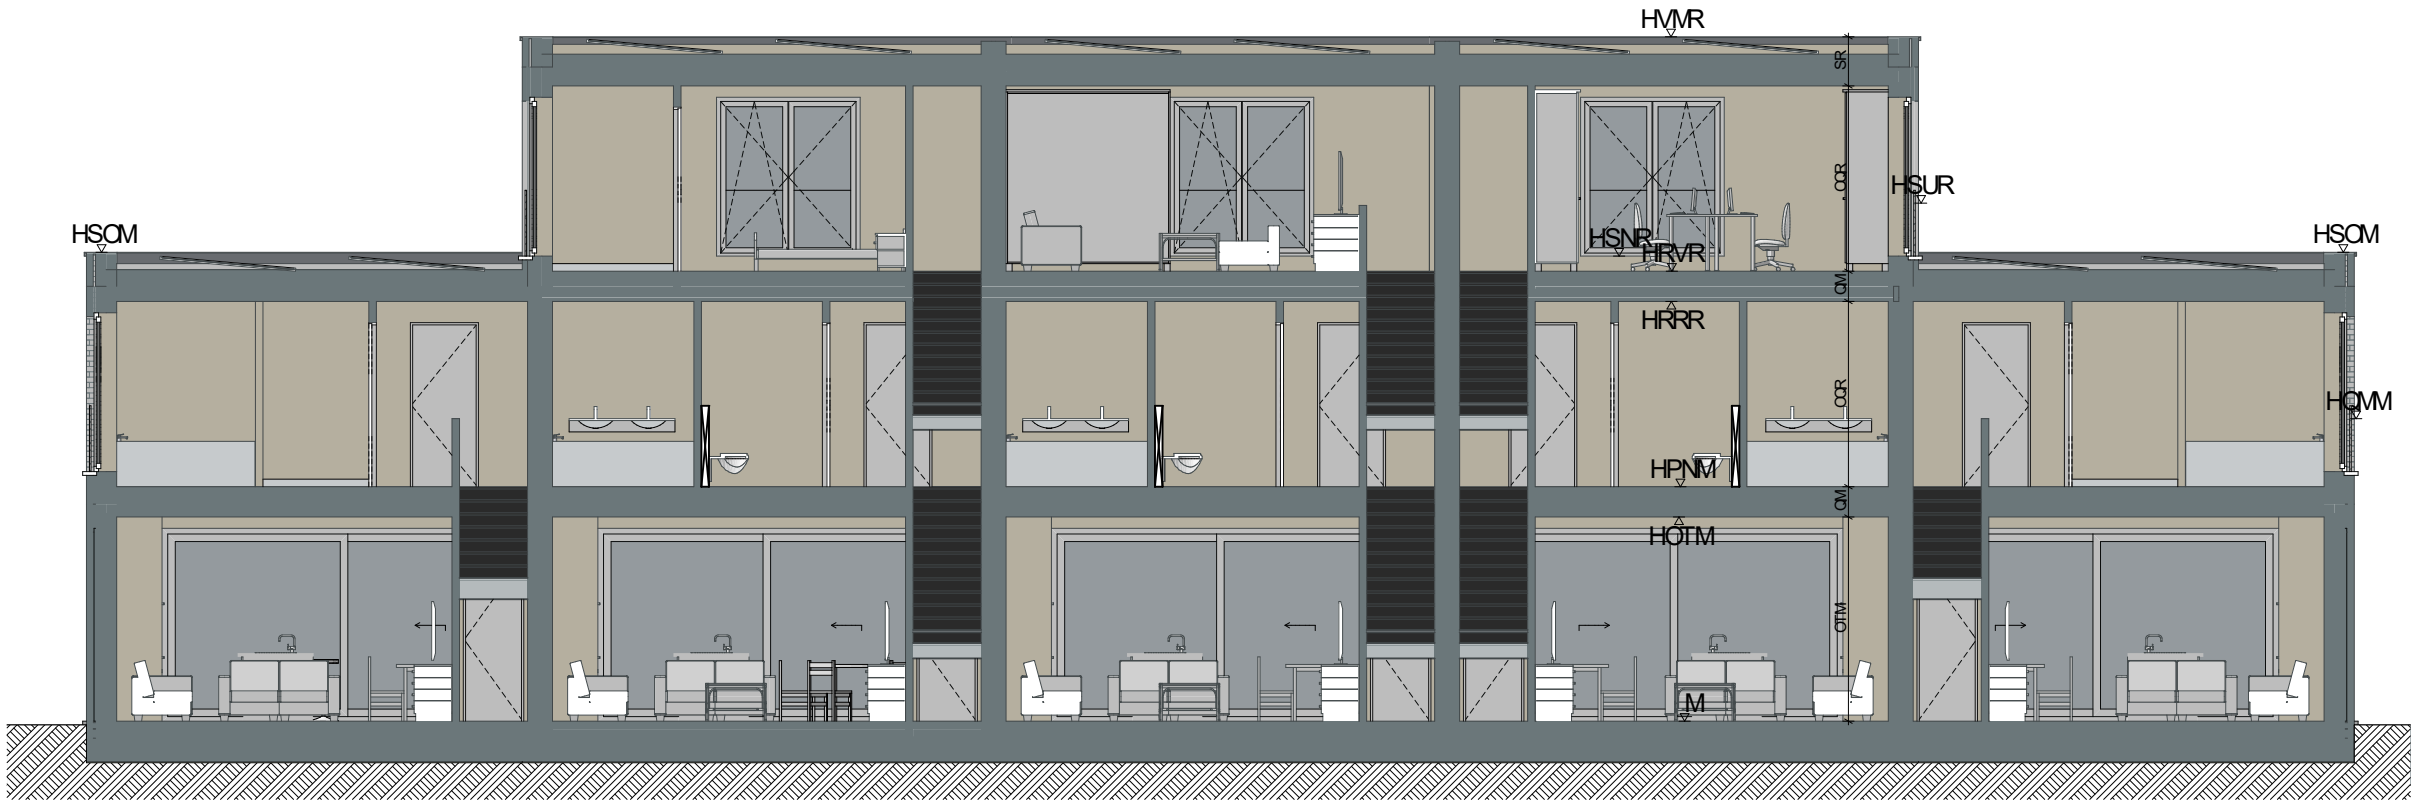

Dwarssnede 1:100

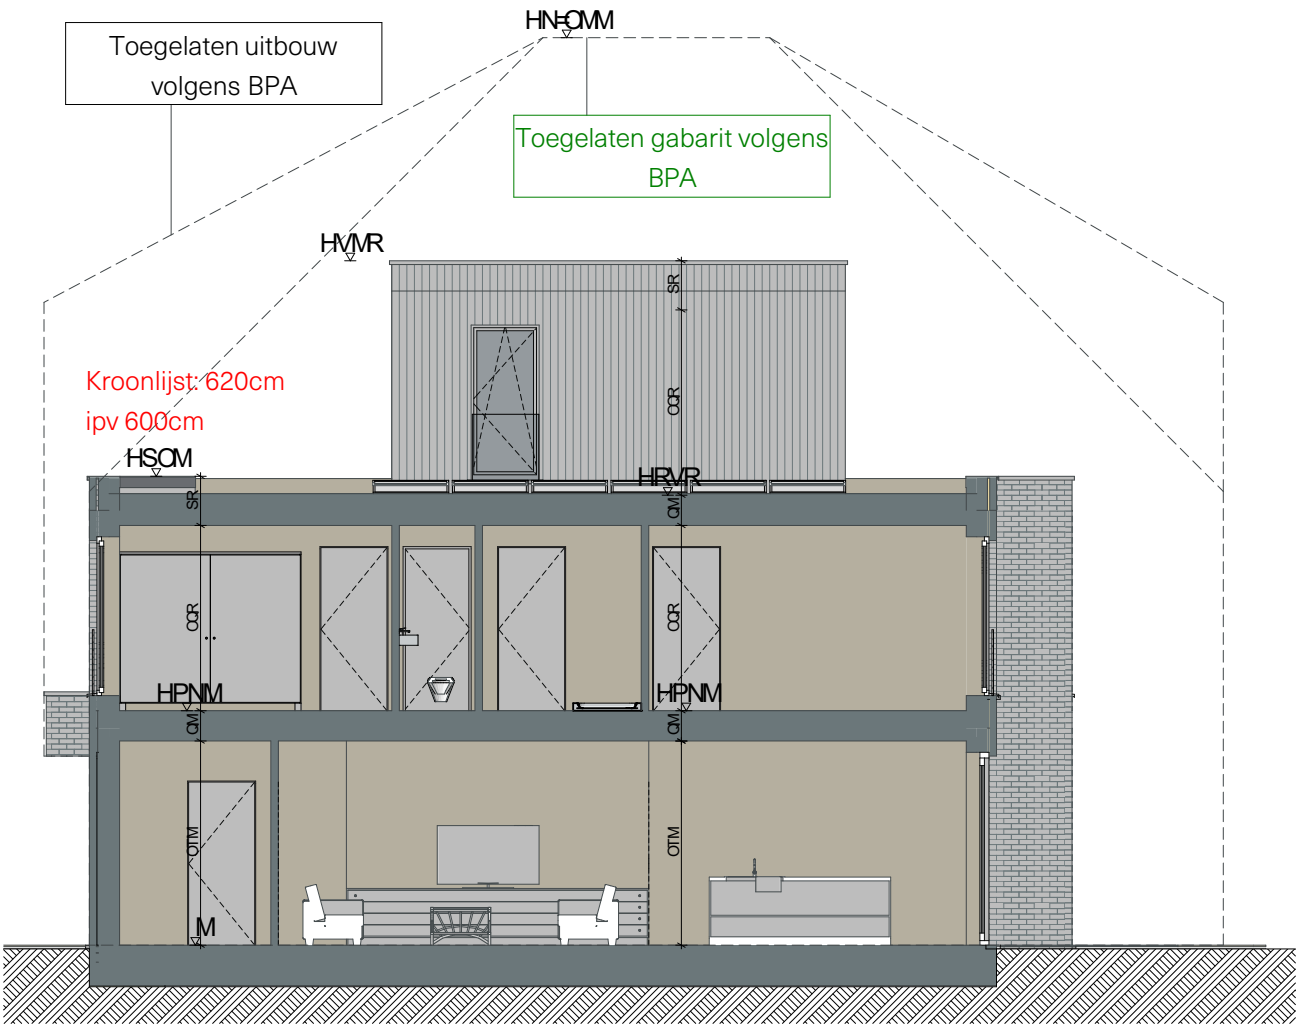


Voorgevel 1:100

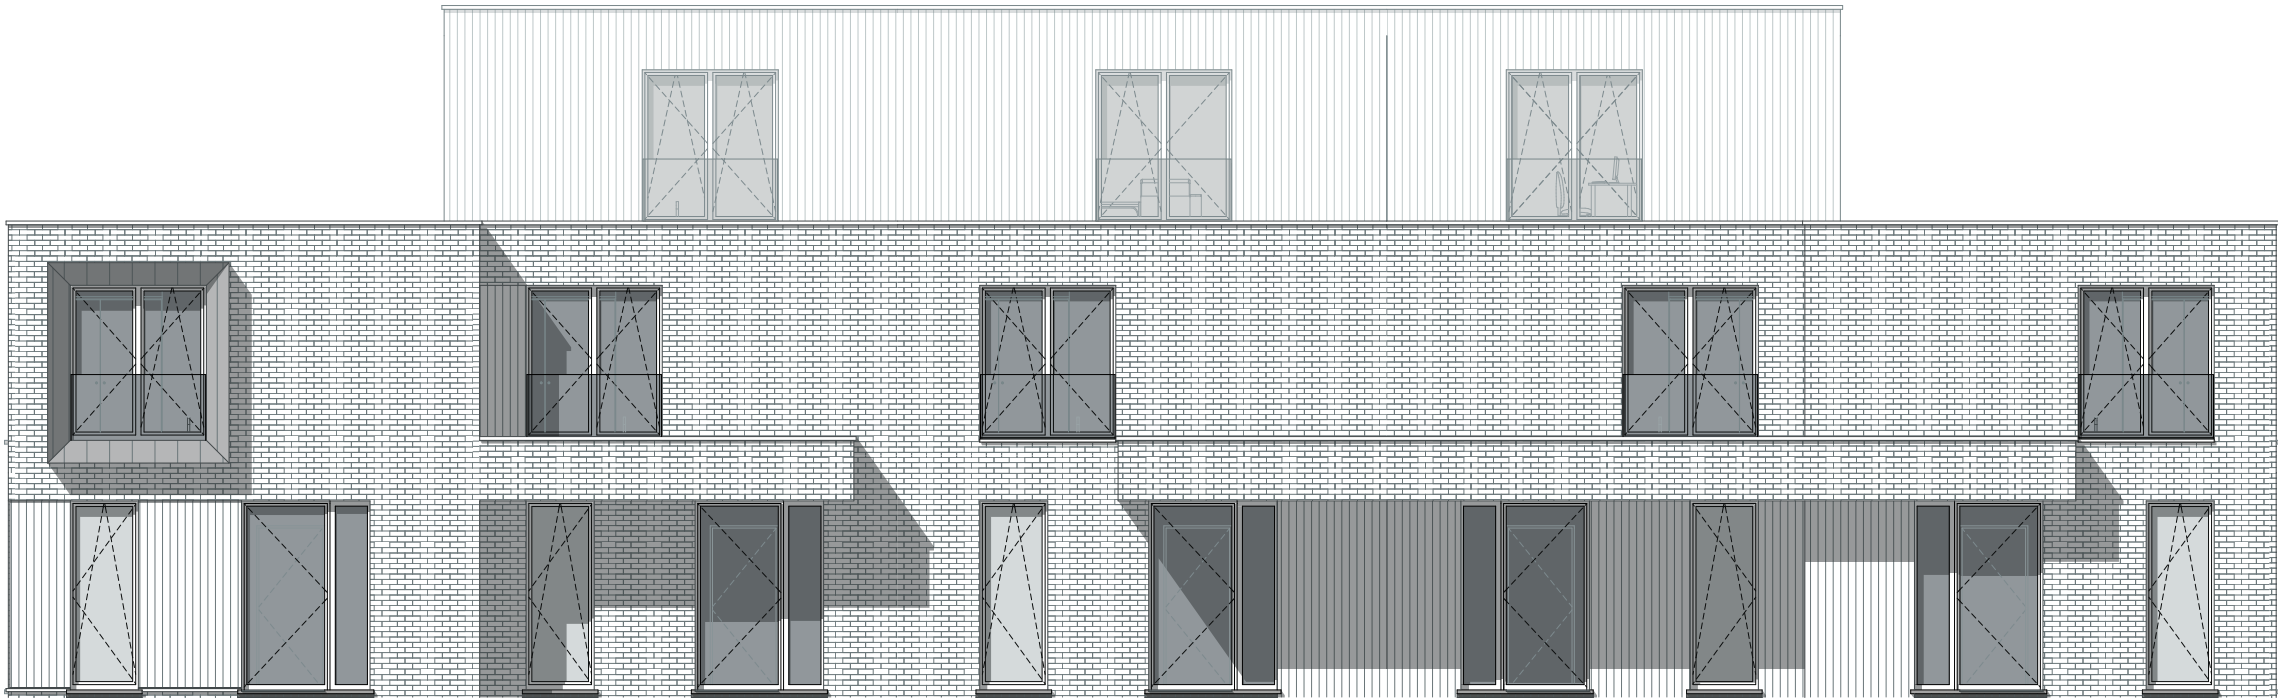


Achtergevel 1:100



Zijgevel links 1:100

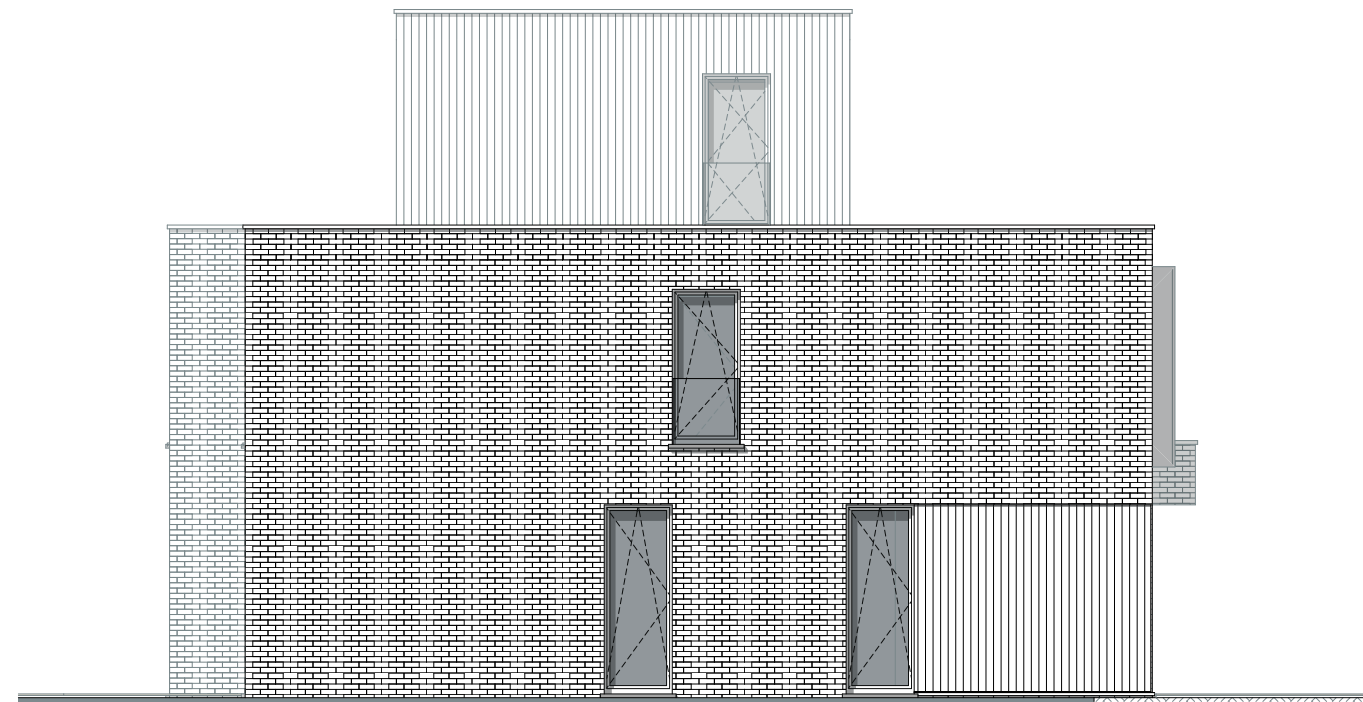

Zijgevel rechts 1:100

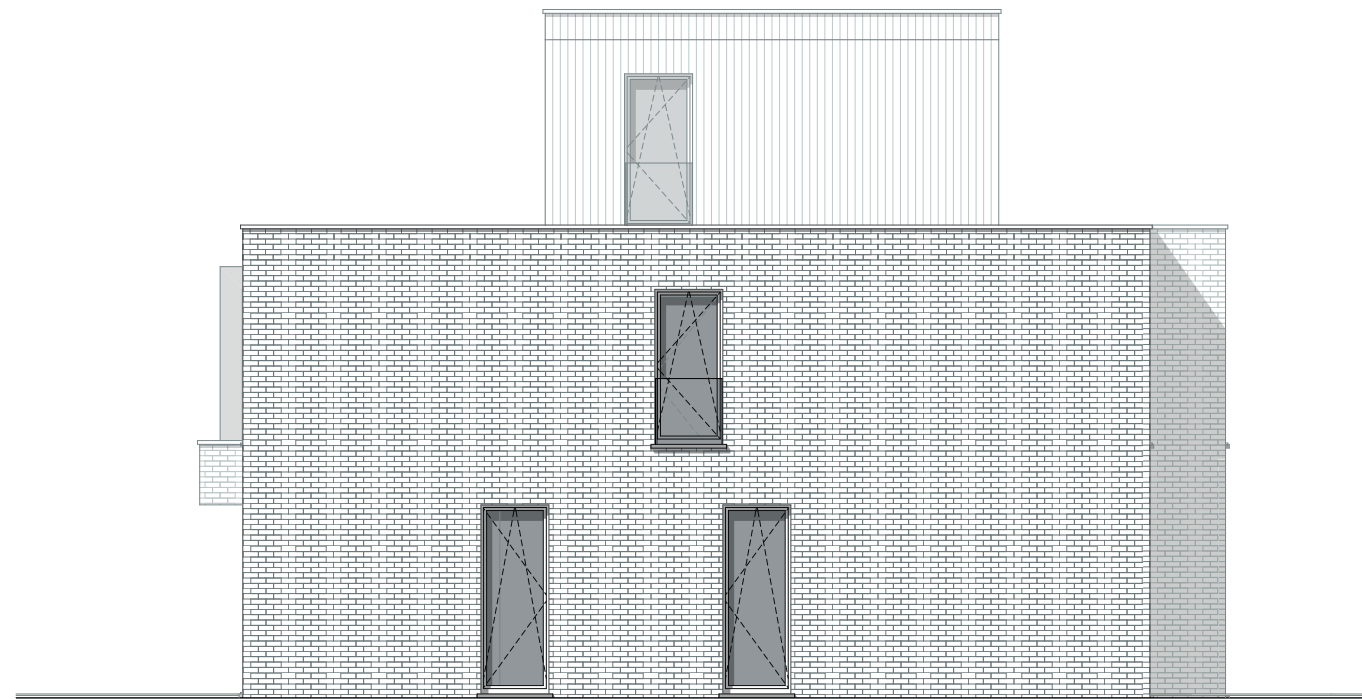

Beeld 1



Dossier
20.98

Bouwheer
Yves Vanden Bussche en Hans Valcke

Beeld 2



Beeld 3



Dossier
20.98

Bouwheer
Yves Vanden Bussche en Hans Valcke

contact

Adres

Wielfaert Architecten BV
Nokerseweg 9
8790 Waregem
België

Telefoon

+32 56 60 36 86

Website

wielfaertarchitecten.be